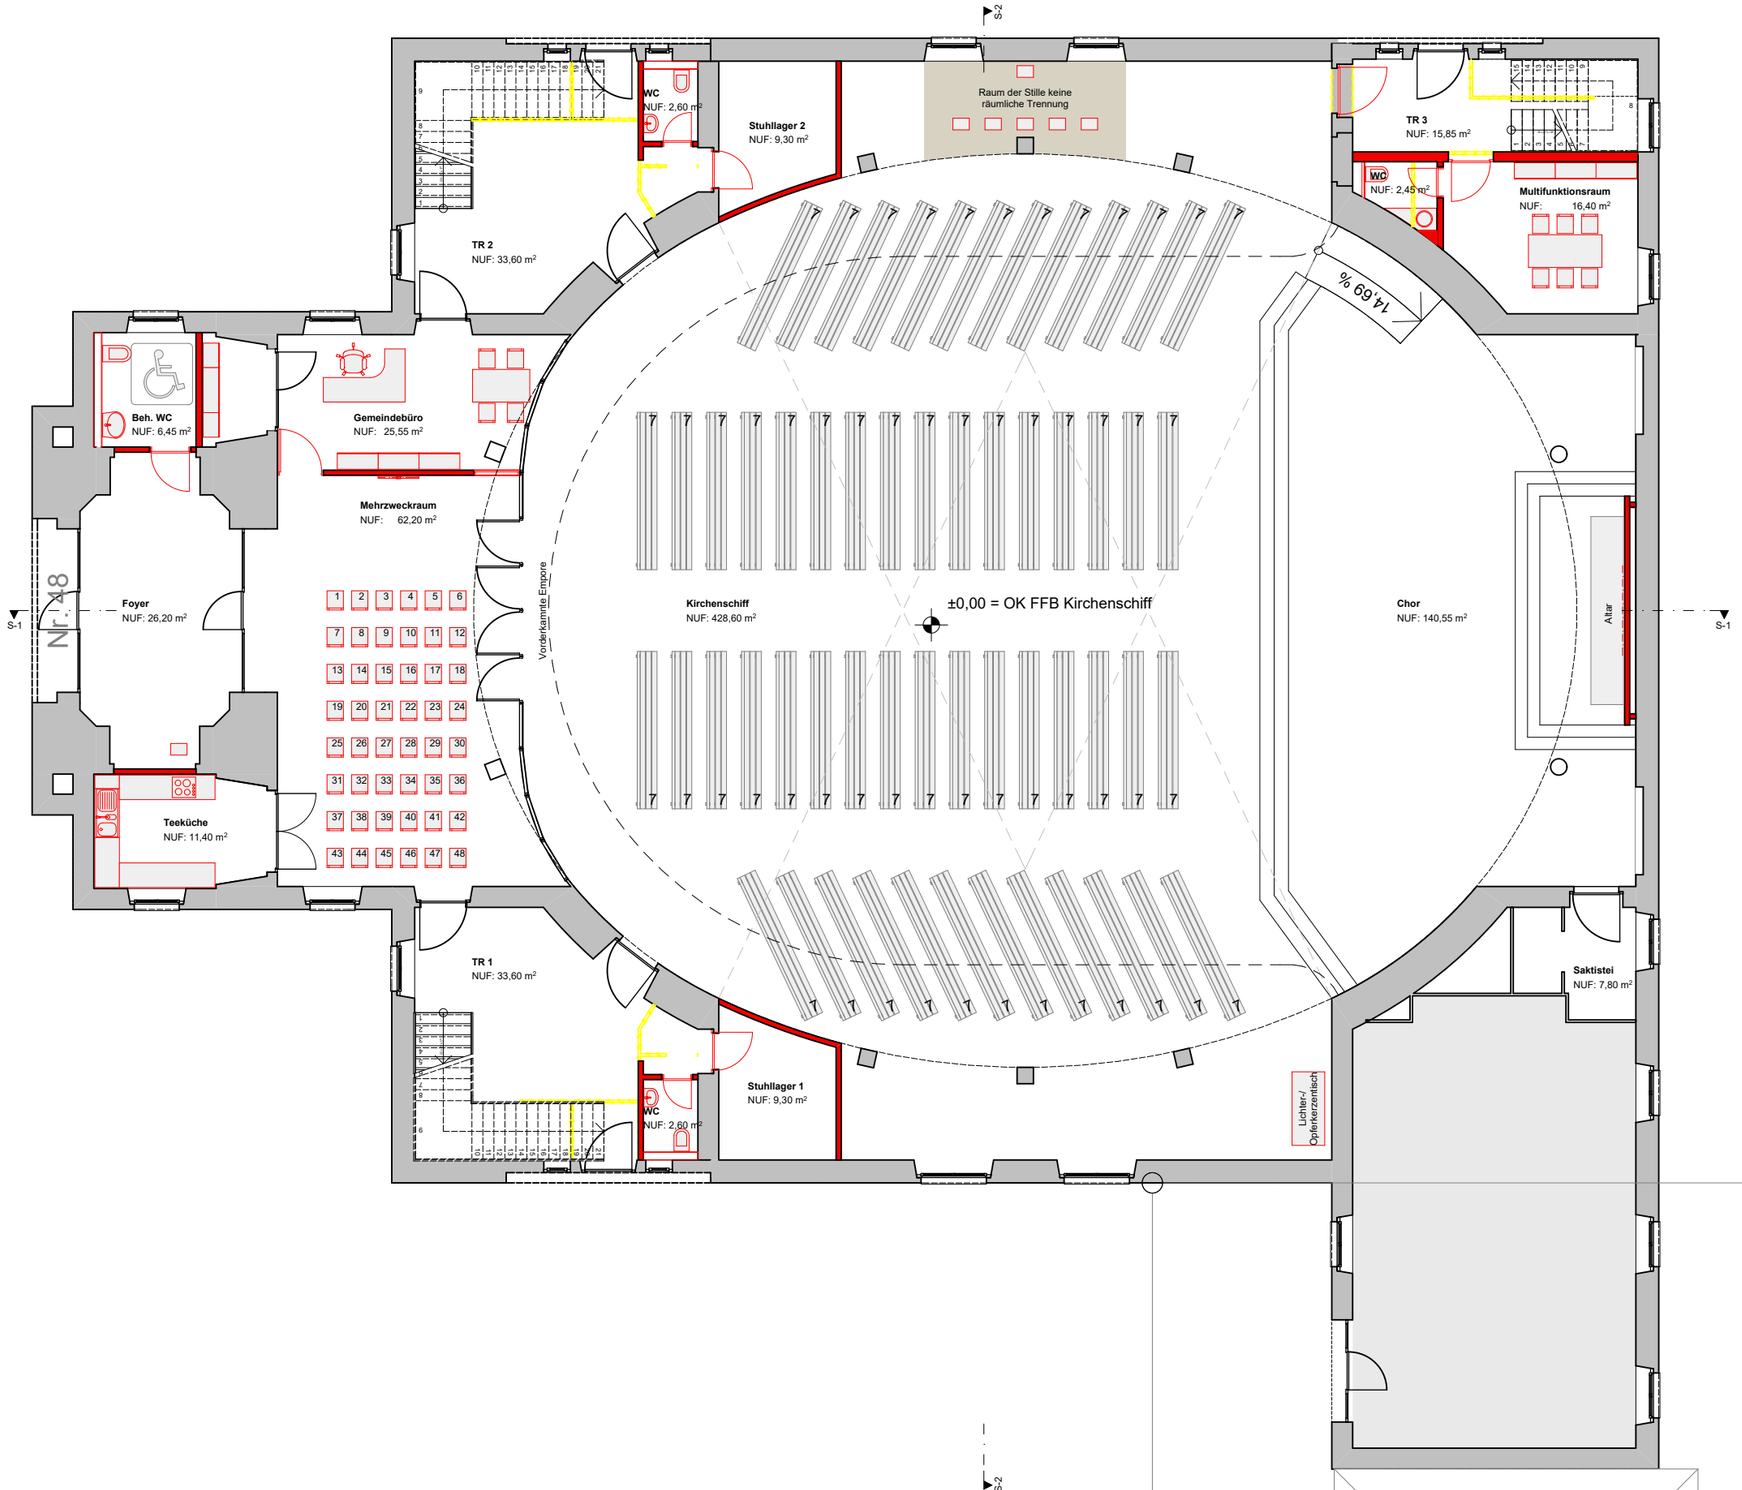

N

1/4

1/7

Bestand

Abbruch

Neubau

Grundriss Erdgeschoss

BAUWERK Erfurt I Bergstraße 4 I 99092 Erfurt I ohne Maßestab